



Stadtgemeinde Radstadt

5550 Radstadt, Stadtplatz 17

Telefon: 06452/4292-0

E-Mail: info@radstadt.at

UID Nr: ATU37452706

Allg.Verwaltung

Sara Kiel

06452/4292-14

verwaltung@radstadt.at

Zahl: 112-1/2023

Unser Zeichen: Kol/Prä

Radstadt: am 23.06.2023

Betreff: Verordnung von Verkehrsmaßnahmen gemäß §§ 94d und 43 der Straßenverkehrsordnung 1960 i.d.g.F, aufgrund der mit Bescheid vom 23.06.2023 bewilligten Arbeiten in der Ziegelbrennerstraße im Bereich des Objekts Nr. 20-24, sowie auf Höhe des Kreuzungsbereiches Ziegelbrennerstraße/Taurachstraße bis zur Taurachstraße 11 und im Bereich der Taurachstraße 11 bis zur B99

Verordnung

Gemäß § 43 in Verbindung mit § 94d der Straßenverkehrsordnung 1960 i.d.g.F., wird der Fa. Infra Bau GmbH, Nordstraße 5, 5301 Eugendorf, vertreten durch Herrn Ing. Wolfgang Ellmer, **eine Komplettsperre Wasserleitungs,-Kanal- und Straßenbauarbeiten vom 03.07.2023 bis 31.07.2024**, der mit angeführtem Bescheid, über Antrag vom 22.06.2023 bewilligten Arbeiten im Interesse der Sicherheit, Leichtigkeit und Flüssigkeit des Verkehrs und zur Sicherheit der mit den Arbeiten beschäftigten Personen folgende vorübergehende Verkehrsmaßnahmen, verordnet.

Zur Ankündigung und Absicherung des Baustellenbereiches sind für beide Fahrtrichtungen Verkehrsgebote, -verbote und –beschränkungen kundzumachen:

- Das Vorschriftszeichen, gemäß § 52 lit.a Ziffer 1 der Straßenverkehrsordnung 1960 i.d.g.F. („Fahrverbot in beiden Richtungen“, mit der Zusatztafel „ausgenommen Anrainer und Baustellenverkehr“),
ist für **Bauabschnitt 1** auf Höhe des Objektes Ziegelbrennerstraße 20 sowie im Kreuzungsbereich Ziegelbrennerstraße/Taurachstraße, 5550 Radstadt, kundzumachen und jeweils am Beginn und am Ende mit Blinklampen abzusichern;
für **Bauabschnitt 2** im Kreuzungsbereich Ziegelbrennerstraße/Taurachstraße sowie auf Höhe des Objekts Taurachstraße 11, 5550 Radstadt, kundzumachen und jeweils am Beginn und am Ende mit Blinklampen abzusichern;
für **Bauabschnitt 3** auf Höhe des Objektes Taurachstraße Nr. 11 bis Nr. 1, 5550 Radstadt, kundzumachen und jeweils am Beginn und am Ende mit Blinklampen abzusichern;
- Das Hinweiszeichen, gemäß § 53 Ziffer 11 der Straßenverkehrsordnung 1960 i.d.g.F. („Sackgasse“, mit der Zusatztafel „Durchfahrt zur B99 und Taurachstraße gesperrt Zufahrt bis ON... möglich“) die Zufahrt ist gemäß Baufortschritt für die Anrainer zu gewährleisten und kundzumachen;
- Das Hinweiszeichen, gemäß § 53 Ziffer 11 der Straßenverkehrsordnung 1960 i.d.g.F. („Sackgasse“, mit der Zusatztafel „Durchfahrt zur Ziegelbrennerstraße gesperrt Zufahrt bis ON... möglich“) die Zufahrt ist gemäß Baufortschritt für die Anrainer zu gewährleisten und kundzumachen;

- **Für die Bauabschnitte 1 bis 3 sind Umleitungen laut. Lageplan (Umleitung Sperre Ziegelbrennerstraße /Taurachstraße) an Beginn bzw. Ende aufzustellen.**
- Alle vorhandenen Straßenverkehrszeichen, die mit der vorgeschriebenen Verkehrsregelung im Widerspruch stehen, sind entweder abzumontieren, zu durchkreuzen oder abzudecken. Abdeckungen sind wind- und wetterfest auszuführen und dürfen keine Reflexion zulassen;
- Bei Wegfall des Erfordernisses sind die beanspruchten Straßenflächen umgehend zu räumen, zu säubern und für den Verkehr freizugeben;
- Die vorliegenden Lagepläne vom 22.06.2023 bilden einen wesentlichen Bestandteil dieser Verordnung;
- Die Kundmachung dieser Verordnung erfolgt gemäß § 44 der Straßenverkehrsordnung 1960 i.d.g.F. mittels Anbringen bzw. Sichtbarmachung der Verkehrszeichen durch die Fa. Infra Bau GmbH;
- Die Kosten der Anbringung und Erhaltung der Verkehrszeichen sind gemäß § 32, Abs. 5 der Straßenverkehrsordnung 1960 i.d.g.F. von der Fa. Infra Bau GmbH, zu tragen;
- Als verantwortliche Person hat Herr Ing. Wolfgang Ellmer der Fa. Infra. Bau GmbH (0664/88359000) zu fungieren.

Der Vizebürgermeister:


(Christian Koller, BSc)

An der Amtstafel Radstadt
angeschlagen vom 26.06.2023
bis 31.07.2024
Für den Bürgermeister:



II.


1. Infra Bau GmbH, Nordstraße 5, 5301 Eugendorf, per RSB
2. Bezirkshauptmannschaft St. Johann/Pongau, Hauptstraße 1, 5600 St. Johann/Pongau, per Mail
3. Polizeiinspektion Radstadt, Stadtplatz 1, 5550 Radstadt, per Mail
4. Einsatzkräfte, per Mail
5. Bauamt im Hause, per Mail
6. Bauhof, Bauhofstraße 21, 5550 Radstadt, per Mail
7. Amtstafel

Verkehrsrechtlich genehmigt mit Bescheid

vom 23.06.2023

LAND SALZBURG
 MA 460510 248550
 RN 460504 249208
 Verwaltung
 Bürostrasse 10, 5010 Salzburg
 Koferrückmeldung BUNIM 01
 Quellen: SAGIS, LPZ BEV
 Österreichisches Adressverzeichnis

FADTGEMEINDE RADSTADT
 abt. 3,90
 abt. am 26.06.2023
 merschrift: S. Kiel

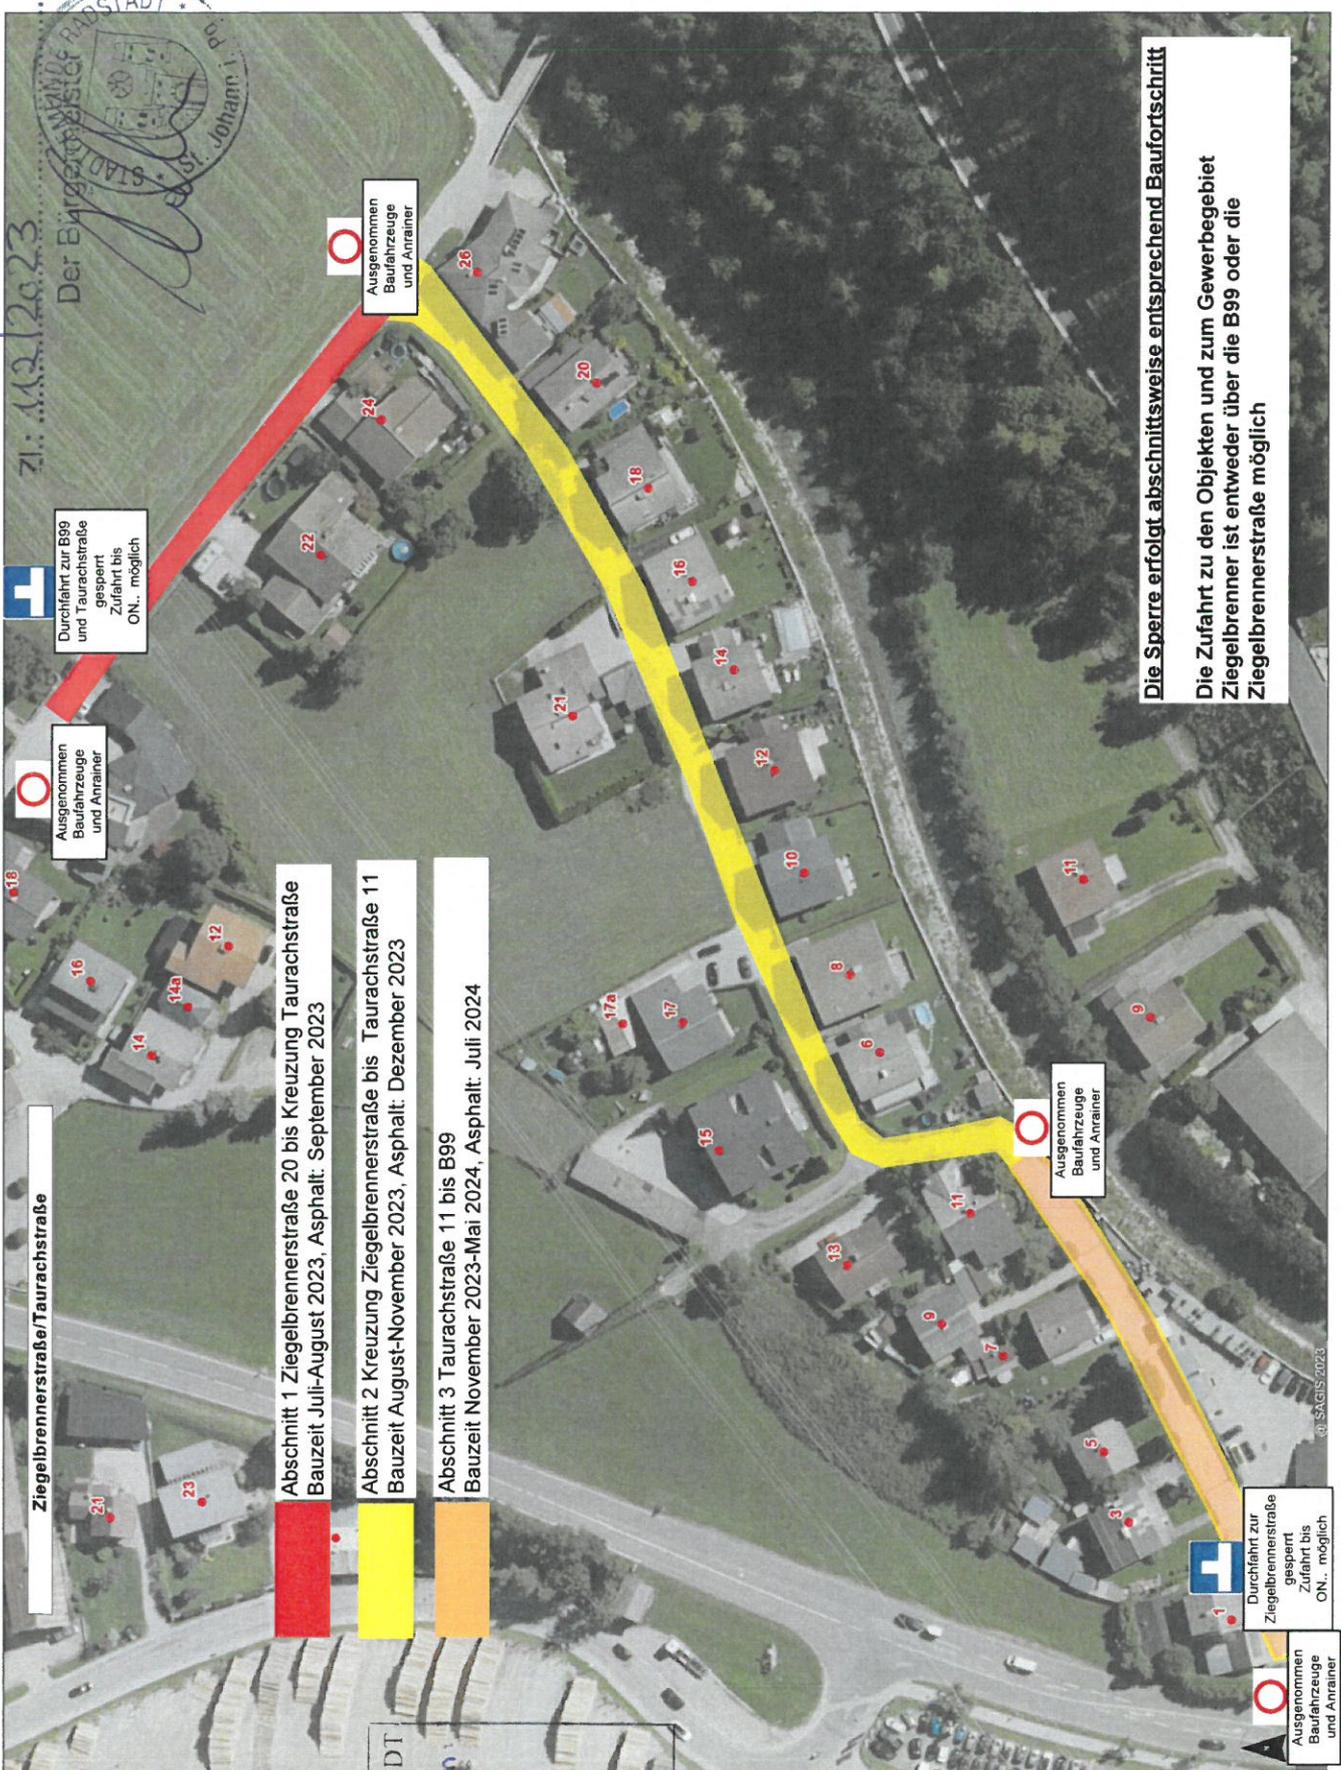

Ziegelbrennerstraße/Taurachstraße

- Abschnitt 1 Ziegelbrennerstraße 20 bis Kreuzung Taurachstraße**
Bauzeit Juli-August 2023, Asphalt: September 2023
- Abschnitt 2 Kreuzung Ziegelbrennerstraße bis Taurachstraße 11**
Bauzeit August-November 2023, Asphalt: Dezember 2023
- Abschnitt 3 Taurachstraße 11 bis B99**
Bauzeit November 2023-Mai 2024, Asphalt: Juli 2024

INFRA BAU
 INFRA BAU GmbH
 5301 Eugendorf Austria

Die Sperre erfolgt abschnittsweise entsprechend Baufortschritt
 Die Zufahrt zu den Objekten und zum Gewerbegebiet Ziegelbrenner ist entweder über die B99 oder die Ziegelbrennerstraße möglich

Der Bürgermeister
 Radstadt
 12.06.2023

vom 23.06.2023



Umleitung Sperre Ziegelbrennerstraße/Taurachstraße

Der Bürgermeister

Handwritten signature and official stamp of the Mayor of St. Johann i. P.

RW 460547/ HW 246500

RW 460969/ HW 246500


Legende

Durchfahrt zur B99 und Taurachstraße gesperrt Zufahrt bis ON.. möglich

Zufahrt Gewerbegebiet Ziegelbrenner über B99 und Taurachstraße

Durchfahrt zur Ziegelbrennerstraße gesperrt Zufahrt bis ON.. möglich

Zufahrt Gewerbegebiet Ziegelbrenner über B99-Tauernstraße und Ziegelbrennerstraße

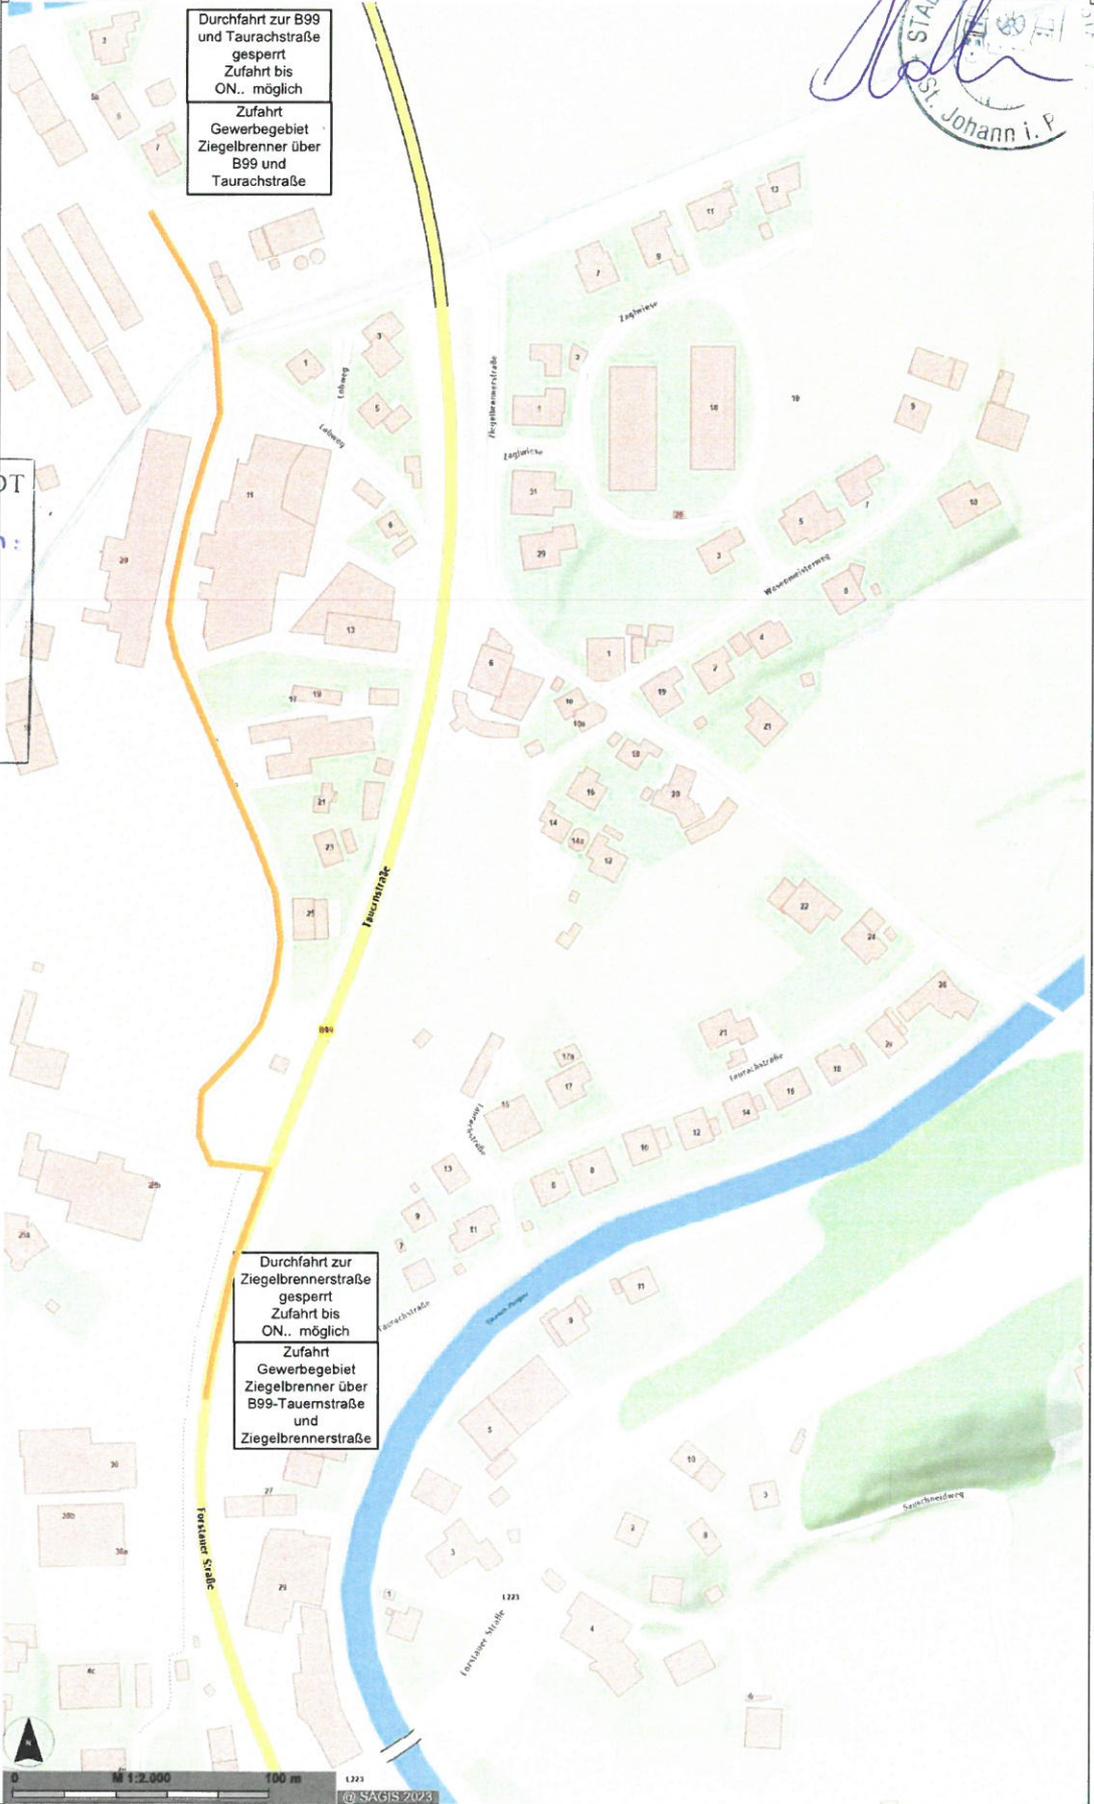


STADTGEMEINDE RADSTADT

Gebühr entrichtet vorgeschrieben: € 3,90

Nr. Radstadt, am 26.06.2023

Unterschrift: S. Giel

Verwendung:
 Bearbeiter:
 Karte erstellt am: 21.06.2023
 Koordinatensystem: BMN/M31
 Quellen: SAGIS LFRZ BEV,
 Österreichisches Adressregister

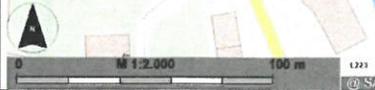

5301 Eugendorf Austria

RW 460547/ HW 246794

RW 460969/ HW 246794